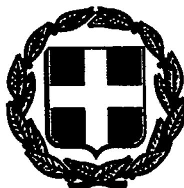


ΕΦΗΜΕΡΙΣ ΤΗΣ ΚΥΒΕΡΝΗΣΕΩΣ
ΤΗΣ ΕΛΛΗΝΙΚΗΣ ΔΗΜΟΚΡΑΤΙΑΣ

ΤΕΥΧΟΣ ΤΕΤΑΡΤΟ | Αρ. Φύλλου 200

5 Μαρτίου 1993

ΠΕΡΙΕΧΟΜΕΝΑ

ΑΝΑΔΑΣΩΣΕΙΣ
ΑΠΟΦΑΣΕΙΣ

Αριθ. 565 (1)

Κήρυξη αναδασωτέας έκτασης εκατό (100) στρεμμάτων στη θέση «Παλιά Πελοτίτσα» Κοινότητας Λευκογείων Ν. Δράμας.

Ο ΝΟΜΑΡΧΗΣ ΔΡΑΜΑΣ

Έχοντας υπόψη:

1. Τις διατάξεις του Ν. 3200/55 «περί διοικητικής αποκέντρωσης, όπως τροποποιήθηκε και συμπληρώθηκε μεταγενέστερα με το Ν.Δ. 532/70».

2. Τις διατάξεις του άρθρου 117 παρ. 3 του Συντάγματος της χώρας.

3. Τις διατάξεις του Ν. 998/79 «περί προστασίας των Δασών κ.λπ.» και ειδικότερα:

α) του άρθρου 41 παρ. 1, β) του άρθρου 38 παρ. 1,

4. Τις διαταγές του Υπουργείου Γεωργίας:

α) 160417/ 1180/ 8.7.80, β) 182447/ 3049/ 24.9.80.

5. Την 364/12.2.1993 πρόταση του Δασαρχείου Κ. Νευρ/πίου, με την οποία προτείνεται η κήρυξη της έκτασης που αναφέρεται στο θέμα ως αναδασωτέας.

6. Την αριθ. 6886/εγκ. 162/25.5.90 απόφαση του Νομάρχη Δράμας «περί κατανομής αρμοδιοτήτων», αποφασίζουμε:

Κηρύσσουμε αναδασωτέα με σκοπό την επαναδημιουργία, με φυσική αναγέννηση, της δασικής βλάστησης που καταστράφηκε από την πυρκαγιά την 10.2.93 και τη διατήρηση του χαρακτήρα της, τη δημόσια δασική έκταση εμβαδού εκατό (100) στρεμμάτων που βρίσκεται στη θέση «Παλιά Πελοτίτσα» της Κοινότητας Λευκογείων και προσδιορίζεται από τα στοιχεία ΑΒΓΔΑ και έχει όρια:

Ανατολικά: Αγροτική περιοχή Λευκογείων (Ράχη),
Δυτικά: Αγροτική περιοχή Λευκογείων (Ράχη),
Βόρεια: Αγροτική περιοχή Λευκογείων (Ρέμμα),
Νότια: Αγροτική περιοχή Λευκογείων (Ράχη), όπως φαίνεται στο συνημμένο διάγραμμα που αποτελεί αναπόσπαστο μέρος της απόφασης αυτής.

Η απόφαση αυτή να δημοσιευθεί στην Εφημερίδα της Κυβερνήσεως.

Δράμα, 15 Φεβρουαρίου 1993

Με εντολή Νομάρχη
Ο Δ/ντής Δασών
ΝΙΚ. ΣΤΕΦΟΥΛΗΣ

Λευκόγεια

19

13

14

800

706

ΔΙΑΓΡΑΜΜΑ ΚΛΙΜΑΚΑΣ ΕΚΤΑΣΗΣ

ΑΒΓΔ : 100 στρέμματα

Κλίμακα : 1:20.000



Β


Κ. Νευροκόπι 11 - 2 - 199..

Ο Συντάκτης

ΠΑΠΑΔΟΠΟΥΛΟΣ ΠΑΝΑΓΙΩΤΗΣ
Δασολόγος με .. βαθμό

Κ. Νευροκόπι 12 - 2 - 199..

Ο Δασάρχης

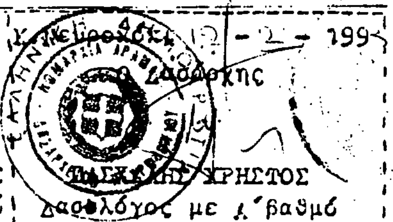

[illegible] ΧΡΗΣΤΟΣ
Δασολόγος με Α΄ βαθμό

ΘΕΩΡΗΘΗΚΕ

Δράμα 15 - 2 - 1993

Ο Δ/ντής Δασών Δράμας

ΣΤΕΦΟΥΛΗΣ ΝΙΚΟΛΑΟΣ
Δασολόγος με Α΄ βαθμό

ΑΠΑΛΛΟΤΡΙΩΣΕΙΣ

ΑΠΟΦΑΣΕΙΣ

Αριθ. 539 (2)

Καθορισμός των ορίων του αιγιαλού και δημιουργία ζώνης παραλίας στη θέση ΤΣΟΝΙΑ Κοινότητας Κλειούς νήσου Λέσβου Νομού Λέσβου, Ενδιαφερόμενος Λιμενικό Ταμείο Λέσβου.

Ο ΝΟΜΑΡΧΗΣ ΛΕΣΒΟΥ

Έχοντας υπόψη:

1. Τις διατάξεις των άρθρων 1 μέχρι και 7 του Α.Ν. 2344/1940 «περί αιγιαλού και παραλίας», όπως τροποποιήθηκαν και συμπληρώθηκαν με τις διατάξεις: α) Του άρθρου 13 του Ν. 1078/1980 και β) του άρθρου 23 του Ν. 1337/1983.

2. Τις διατάξεις της παρ. 9 του άρθρου 1 του Κεφαλαίου Β' της Ο.208/181/26.4.1982 (ΦΕΚ 214/26.4.1982 τ.Β') κοινής απόφασης των Υπουργών Προεδρίας Κυβερνήσεως και Οικονομικών «Αναμόρφωση Συλλογικών Οργάνων Γνωμοδοτικής και Αποφασιστικής Αρμοδιότητας του Υπουργείου Οικονομικών».

3. Την από 21.7.1992 έκθεση της επιτροπής καθορισμού των ορίων του αιγιαλού και παραλίας και θέσεων αμμοληψίας», που καθόρισε τα όρια του αιγιαλού και της παραλίας στην περιοχή ΤΣΟΝΙΑ Κοινότητος Κλειούς, νήσου Λέσβου Νομού Λέσβου και το από Φεβρουάριο 1992 τοπογραφικό διάγραμμα με κλίμακα 1.500 του Κων/νου Αμπελικιώτη του Δ. Αγρονόμου Τοπογράφου Μηχανικού που θεωρήθηκε στις 12.5.1992 από τη Δ/νση Τεχνικών Υπηρεσιών της Νομαρχίας Λέσβου και συνοδεύει την έκθεση της προαναφερόμενης Επιτροπής.

4. Τη σύμφωνη γνώμη του Γενικού Επιτελείου Ναυτικού, που διατυπώθηκε στο Φ. 5445/683/92/Σ. 1573/ 18.11.1992 έγγραφό του.

5. Τις διατάξεις του άρθρου 1 της παρ. 1 του Ν. 3200/ 1955 (ΦΕΚ 97/Α'/1955) «περί διοικητικής αποκεντρώσεως» σε συνδυασμό με τις διατάξεις του από 28.6.1955 Β.Δ. «περί εξαιρέσεως από της κατά το άρθρον 1 παρ. 1 του Ν. 3200/1955 αρμοδιότητος των Νομαρχών, αντικειμένων τινων αρμοδιότητος του Υπουργού Οικονομικών», του Β.Δ. 704/1970 και του άρθρου 1 παρ. 5 του Π.Δ. 71/ 1984, για μεταβίβαση αρμοδιοτήτων του Υπουργού Οικονομικών στους Νομάρχες και στις περιφερειακές αρχές διανομαρχιακού επιπέδου, αποφασίζουμε:

1. Επικυρώνουμε την από 21.7.1992 έκθεση της Επιτροπής καθορισμού των ορίων του αιγιαλού και παραλίας και θέσεων αμμοληψίας, καθώς και το από Φεβρουάριο 1992 τοπογραφικό διάγραμμα, που τη συνοδεύει, το οποίο συντάχθηκε από τον Κων/νο Αμπελικιώτη του Δ. Αγρονόμο Τοπογράφο Μηχανικό με κλίμακα 1:500 και θεωρήθηκε στις 12.5.1992 από την Δ/νση Τεχνικών Υπηρεσιών Ν. Λέσβου επί του οποίου η πιο πάνω Επιτροπή, καθόρισε τα όρια του αιγιαλού, με κόκκινη πολυγωνική γραμμή στην περιοχή «ΤΣΟΝΙΑ» Κοινότητας Κλειούς, νήσου Λέσβου Νομού Λέσβου, τα όρια της παραλίας με κίτρινη πολυγωνική γραμμή και τα όρια του παλαιού αιγιαλού με κυανή συνεχή πολυγωνική γραμμή.

Η απόφαση αυτή, με την έκθεση της επιτροπής και το διάγραμμα, να δημοσιευθούν στην Εφημερίδα της Κυβερνήσεως.

Μυτιλήνη 10 Φεβρουαρίου 1993

Ο Νομάρχης
ΓΕΩΡΓΙΟΣ ΝΕΓΡΗΣ

ΕΚΘΕΣΗ

Επιτροπής καθορισμού ορίων αιγιαλού και παραλίας και θέσων αμμοληψίας, δια τον καθοριμσό το πρώτον, των ορίων του αιγιαλού και της παραλίας, στην περιοχή ΤΣΟΝΙΑ, κοινότητος Κλειούς, νήσου Λέσβου, Νομού Λέσβου, ενδιαφερόμενος Λιμένικό Ταμείο Λέσβου.

Στην Μυτιλήνη, την 21.7.1992 οι υπογεγραμμένοι:

1. Σπυρίδων Καρδακάρης, Προϊστάμενος της Κτηματικής Υπηρ. Λέσβου, ως Πρόεδρος.

2. Μιχάλης Σιγάλας, Προϊστάμενος Δ.Τ.Υ.Ν. Λέσβου, ως μέλος.

3. Νικόλαος Κολοντούρος, Πλωτάρης Λ.Σ., Υπολιμενάρχης Μυτιλήνης, νόμιμος αναπληρωτής του Λιμενάρχη Μυτιλήνης, τούτου κωλυομένου, ως μέλος.

Αποτελούντες την Επιτροπή καθορισμού ορίων αιγιαλού και παραλίας και θέσεων αμμοληψίας, δυνάμει των άρθρων 74 και 75 του Π.Δ. 636/77, σε συνδυασμό με την Κ.Υ.Α. Ο.208/181/26.4.82 (ΦΕΚ 214/26.4.82 τ.Β') των Υπουργών Προεδρίας της Κυβερνήσεως και Οικονομικών και της 4206/13.12.90 Απόφασης Νομάρχη Λέσβου, συγκληθείσα με την 2976/17.7.92 πρόσκλησή του Προέδρου της, μεταβήκαμε επί τόπου στην προαναφερόμενη περιοχή, την 21.7.1992.

Λαβόντες υπόψη:

α. Την από 4.5.92 αίτηση του Αμπελικιώτη Κων/νου, Τοπογράφου Μηχανικού, εκ μέρους του Λιμενικού Ταμείου Λέσβου, με την οποία ζητάται ο καθορισμός των ορίων αιγιαλού και παραλίας στην ανωτέρω περιοχή.

β. Το υπό του Κων/νου Αμπελικιώτη, Αγρονόμου Τοπογράφου Μηχανικού, συνταχθέν τον μήνα Φεβρουάριο 1992 με κλίμακα 1:500, τοπογραφικό και υψομετρικό διάγραμμα, ηλεγμένο την 12.5.92 για την ακρίβεια της αποτύπωσης από την Άννα Αναγνώστου, Πολιτκό Μηχανικό της Δ.Τ.Υ. Ν. Λέσβου και θεωρημένο από τον Μιχαήλ Σιγάλα, Προϊστάμενο της Δ.Τ.Υ.Ν. Λέσβου, την ίδια ημέρα.

γ. Τις διατάξεις του Α.Ν. 2344/40, όπως αυτός τροποποιήθηκε και συμπληρώθηκε, και τις διατάξεις του Ν. 1337/83 και τις σχετικές προς τούτον Δ. 3474/970 ΠΟΛ 105/29.7.83 και 505/253 ΠΟΛ 69/30.3.84 διαταγές του Υπ. Οικονομικών.

δ. Την εκ της επιτοπίου μεταβάσεως στην παραπάνω περιοχή, σχηματισθείσα αντίληψη περί του πλάτους της βρεχομένης ζώνης της ξηράς και των λοιπών συναφών στοιχείων, ήτοι:

Ι. ότι η ακτή ειναι ομαλή, αμμώδης, στα βόρεια - βορειοανατολικά επικλινής με μικρή υψομετρική διαφορά και στα βορειοδυτικά ελώδης σε εκβολή χειμάρου.

ΙΙ. ότι οι άνεμοι που επηρεάζουν είναι βορειοανατολικοί, η ένταση των οποίων δύναται να φθάσει τα 5-6 μποφώρ και το ύψος των κυμάτων τα 1-2 μέτρα, αποφασίζει:

καθορίζει επί του ως άνω τοπογραφικού διαγράμματος:

Α. Με συνεχή κόκκινη πολυγωνική γραμμή, την οριογραμμή του αιγιαλού, υπό στοιχεία 1, 2, 3, ... 13, στης οποίας οι κορυφές εξασφαλίζονται με σταθερά σημεία.

Β. Με συνεχή κίτρινη πολυγωνική γραμμή, την οριογραμμή της παραλίας, υπό στοιχεία 1', 2', 3', ...13', της οποίας οι κορυφές εξασφαλίζονται ομοίως με σταθερά σημεία και έχει απόσταση μέρχι 10 μέτρα από την οριογραμμή του αιγιαλού, επειδή δεν εξυπηρετούνται οι σκοποί που αναφέρονται στο άρθρο 7 του Α.Ν. 2344/40.

Γ. Με συνεχή κυανή πολυγωνική γραμμή, την οριογραμμή του παλαιού αιγιαλού, υπό στοιχεία 14, 15,16, 17, και 8, της οποίας οι κορυφές εξασφαλίζονται με σταθερά σημεία.

Δ. Υπάρχουν κτίσματα εντός της ζώνης της παραλίας τα οπρία δεν εξαιρούνται.

Ε.Η εξάρτηση έγινε από το κρατικό τριγωνομετρικό δίκτυο.

Η Επιτροπή

Ο Πρόεδρος
ΣΠΥΡΟΣ Θ. ΚΑΡΔΑΚΑΡΗΣ

Τα Μέλη
ΜΙΧΑΗΛ Ι. ΣΙΓΑΛΑΣ
ΝΙΚ. ΚΟΛΟΝΤΟΥΡΟΣ

[illegible]ΟΓΡΑΦΙΚΟ ΔΙΑΓΡΑΜΜ[illegible]

ΚΑΘΟΡΙΣΜΟΥ ΟΡΙΩΝ ΑΙΓ[illegible]ΑΛΙΑΣ

ΠΕΡΙΟΧΗ : [illegible]

ΕΝΔΙΑΦΕΡΟΜΕΝΟΣ : ΑΙ[illegible]

ΚΟΙΝΟΤΗΣ : ΚΛΕΙΟΥΣ

ΕΠΑΡΧΙΑ : [illegible]

ΑΡΜΟΔΙΑ ΚΤΗΜΑΤΙΚΗ ΥΠΗΡΕΣΙΑ [illegible]

ΝΟΜΑΡΧΙΑ : ΛΕΣΒΟΥ

ΚΛΙΜΑΚΑ : 1/500

ΙΣΟΔΙΑΣΤΑ/ΣΗ : 1.00 μ.

ΑΦΕΤΗΡΙΑ ΥΨΩΝ : ΣΤΑΘΜΗ ΘΑΛΑΣΣΑΣ

ΤΟΠΟΓΡΑΦΙΚΗ ΕΞΑΡΤΗΣΗ: ΑΠΟ ΚΡΑΤ. ΔΥΚ(ΓΥ[illegible]


ΚΕΝΤΡΟ ΦΥΛ. ΧΑΡΤΟΥ ΚΛ. 1/100.000


φ= 39 15 λ= 2 45 απο Αθηνα.

ΧΡΟΝΟΛΟΓΙΑ ΣΥΝΤΑΞΗΣ : - ΦΕΒ - 1992


– Ο –

ΣΥΝΤΑΞΑΣ

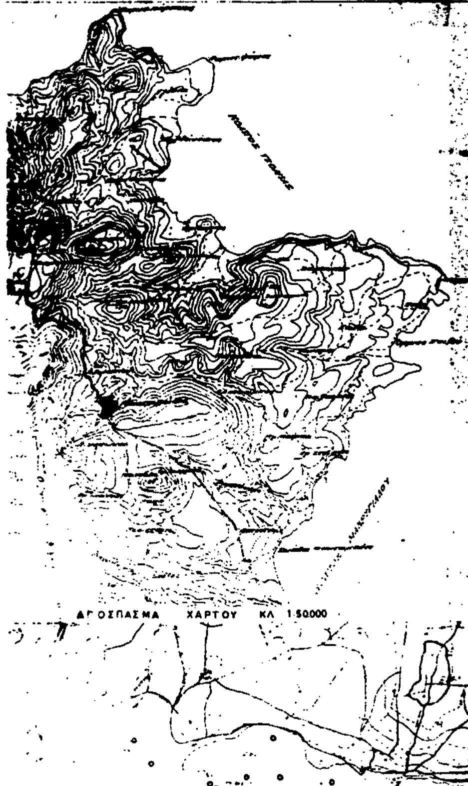

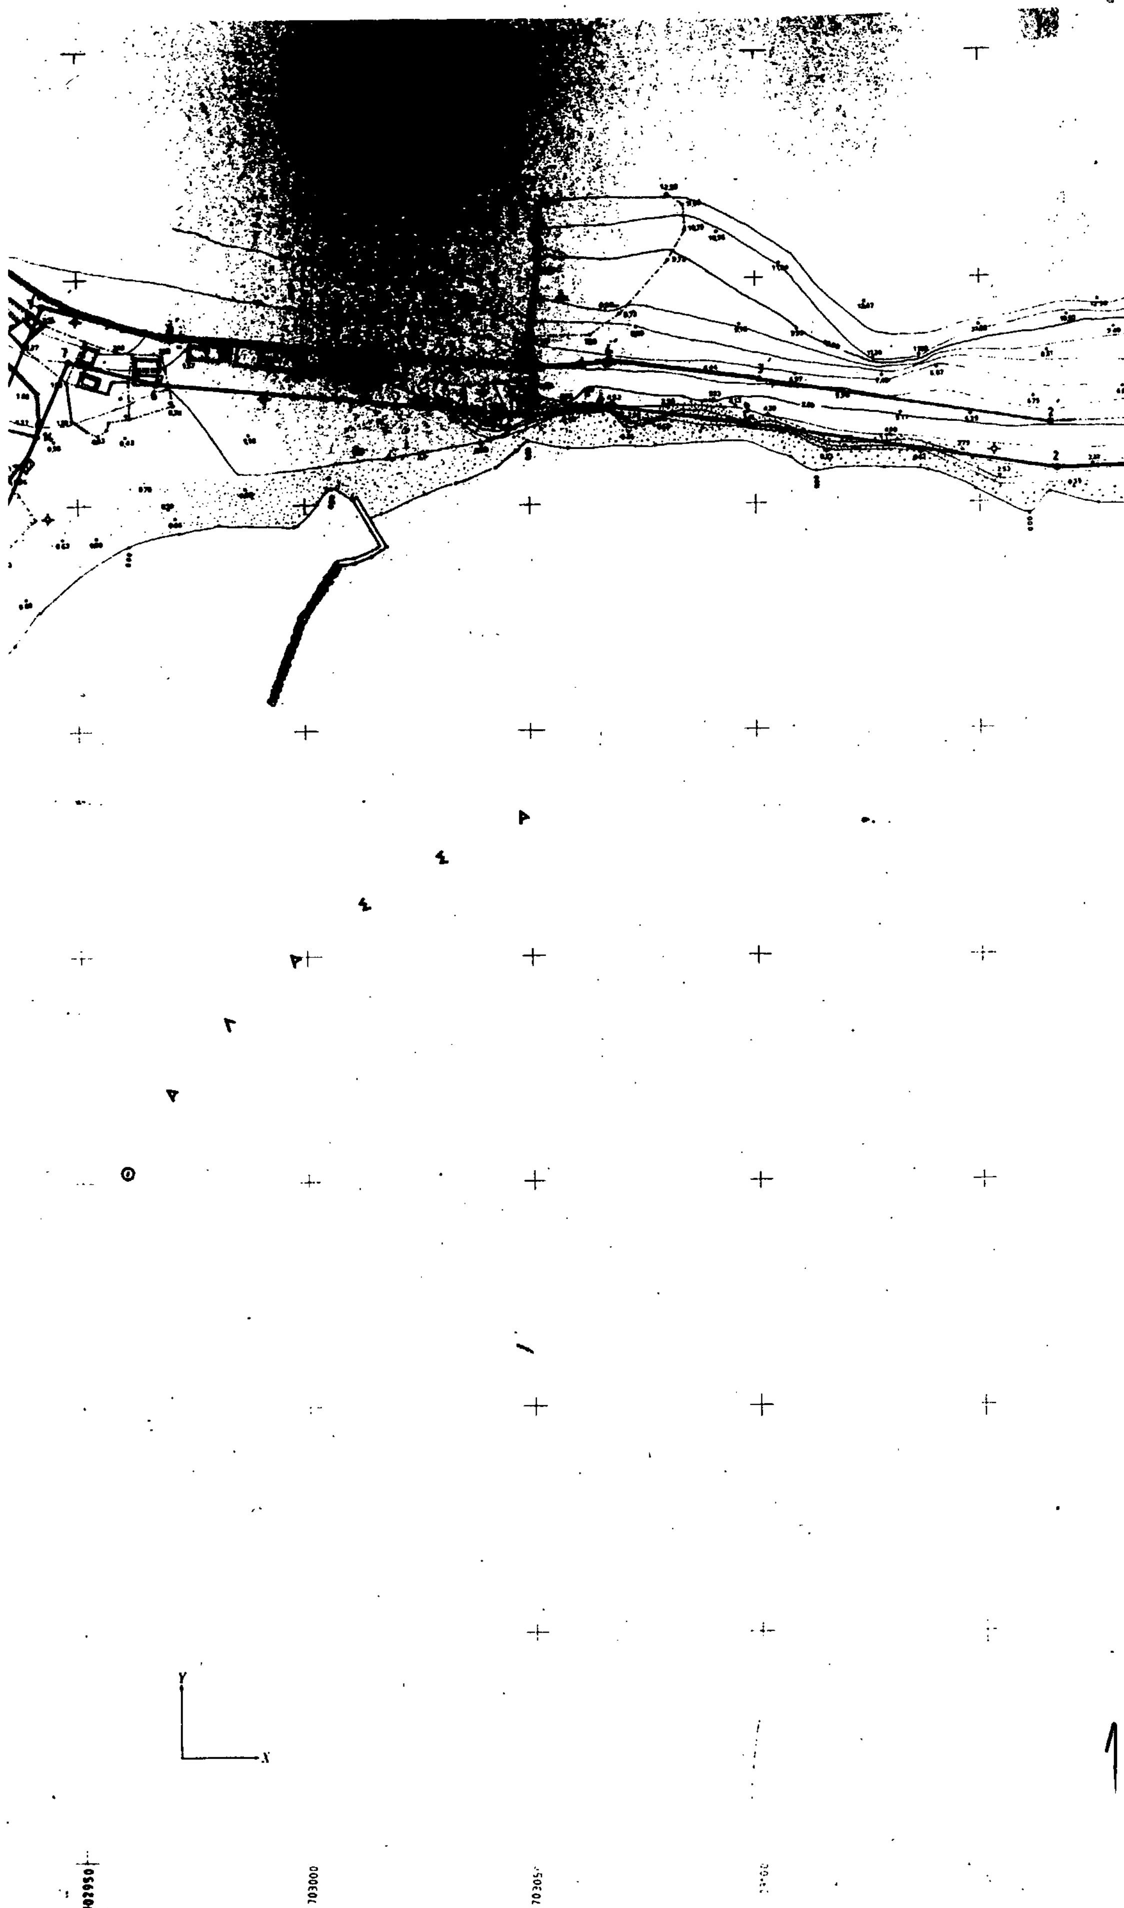

Y
X
1
702950
703000

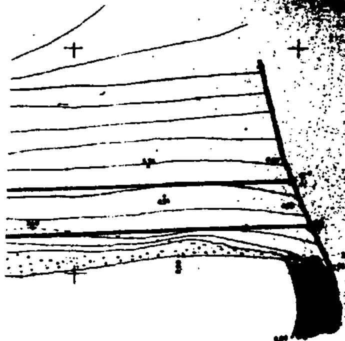

[illegible] ΕΠΙΤΡΟΠΗΣ

1. Το παρόν τοπογραφικό διάγραμμα συνοδεύει την από 21-1-1992 Έκθεση της Επιτροπής Καθορισμού της οριογραμμής του Αιγιαλού και της Παραλίας.
2. Ο καθορισμός του Αιγιαλού και της Παραλίας γίνεται για πρώτη φορά.
3. Η οριογραμμή του Αιγιαλού καθορίζεται από των σημείων (κορυφών πολ/νου) 1-2-3-4-5-6-7-8-9-10-11-12-13. Στα σχεδιαγράμματα συμβολίζεται με κόκκινη γραμμή και οι κορυφές της είναι εξαρτημένες από το τριγωνομετρικό δίκτυο ΓΥΣ. Η οριογραμμή της παραλίας καθορίζεται από των σημείων 1'-2'-3'-4'-5'-6'-7'-8'-9'-10'-11'-12'-13'. Η οριογραμμή της Παραλίας απέχει από την οριογραμμή του Αιγιαλού 10.00 μέτρα και είναι παράλληλος σ' αυτή καθ' όλο το μήκος της επειδή δεν εξυπηρετούνται οι σκοποί του Άρθρου 7 παρ. 1 του Α.Ν. 2344/40
Στα σχεδιαγράμματα σημειώνεται με κίτρινη γραμμή.
5. Πέρα από τις κορυφές 1 και 1' του Αιγιαλού και της Παραλίας και σε απόσταση πεντακοσίων (500) μέτρων δεν έχει καθοριστεί Αιγιαλός.
6. Από την αντίθετη πλευρά (δηλαδή πέραν του σημείου 13 και 13') και σε απόσταση πεντακοσίων (500) μέτρων δεν έχει καθοριστεί Αιγιαλός και Παραλία.
7. Η οριογραμμή του Παλαιού Αιγιαλού καθορίζεται από τις κορυφές (14.15.16.17.18) και σημειώνεται με μπλε γραμμή.
Οι κορυφές του Παλαιού Αιγιαλού είναι εξαρτημένες από το τριγωνομετρικό δίκτυο της ΓΥΣ.
8. Υφιστάμενα κτίσματα στον Αιγιαλό και παραλία δεν εξαιρούνται

ΜΥΤΙΛΗΝΗ 21 ΙΟΥΛ -1992

Ο ΠΡΟΕΔΡΟΣ

ΤΑ ΜΕΛΗ
1.
2.

ΥΠΟΜΝΗΜΑ ΣΥΜΒΟΛΙΣΜΩΝ

Μανδρότοιχος κτιστός
Ξερολιθιά
Τοιχείο σκυρόδεμα
Κτίσμα
Εκκλησία
Δεξαμενή ύδατος
Φρέαρ
Άμμος
Άμμος - Χαλίκια - Κροκάλες
Βράχια
Τριφύλλι
Τάφρος Ξενερίσματος
Συρματόπλεγμα
Ο.Τ.Ε
Δ.Ε.Η
Στάση
Σκόπευση - Υψόμετρο

ΠΙΝΑΚΑΣ ΣΥΝΤΕΤΑΓΜΕΝΩΝ
ΚΟΡΥΦΩΝ ΟΡΙΟΓΡΑΜΜΗΣ ΑΙΓΙΑΛΟΥ ΚΑΙ ΠΑΡΑΛΙΑΣ

ΚΟΡΥΦΗ	X	Y	Z
1	703252.35	4360210.51	3.60
2	703166.93	4360207.45	2.82
3	703097.62	4360217.55	3.41
4	703068.00	4360221.45	3.33
5	703048.77	4360219.60	3.50
6	702967.12	4360226.74	1.12
7	702947.83	4360231.76	1.95
8	702927.50	4360185.54	0.80
9	702890.26	4360100.46	1.22
10	702888.67	4360066.50	0.95
11	702880.43	4360012.42	1.45
12	702877.70	4359969.71	1.20
13	702878.55	4359909.05	1.07

ΠΙΝΑΚΑΣ ΣΥΝΤΕΤΑΓΜΕΝΩΝ
ΚΟΡΥΦΩΝ ΟΡΙΟΓΡΑΜΜΗΣ ΠΑΛΑΙΟΥ ΑΙΓΙΑΛΟΥ

ΚΟΡΥΦΗ	X	Y	Z
14	702940.55	4360215.45	0.97
15	702910.76	4360222.58	1.15
16	702877.11	4360199.52	0.94
17	702875.57	4360194.53	0.98
[illegible]	[illegible]	[illegible]	0.80

ΠΙΝΑΚΑΣ ΣΥΝΤΕΤΑΓΜΕΝΩΝ ΣΤΑΣΕΩΝ

ΣΤΑΣΗ	X	Y	Z
1	[illegible]	[illegible]	2.25
2	[illegible]	4360027.34	1.21
3	[illegible]	4360061.34	1.24
4	[illegible]	4360118.40	1.34
5	[illegible]	4360161.83	1.28
6	[illegible]	[illegible]	0.59
7	[illegible]	[illegible]	0.64
8	[illegible]	[illegible]	1.61
9	[illegible]	[illegible]	4.06
10	[illegible]	[illegible]	6.67
11	[illegible]	4360211.34	3.97
12	[illegible]	[illegible]	3.89
13	[illegible]	[illegible]	2.40
14	[illegible]	[illegible]	1.20
15	[illegible]	4360136.61	1.30
16	[illegible]	[illegible]	1.87
17	[illegible]	[illegible]	2.23
18	[illegible]	[illegible]	2.44

[illegible] (ΓΥΣ)

[illegible]	[illegible]	[illegible]	Η= 56.933
[illegible]	[illegible]	[illegible]	Η=337.031
[illegible]	[illegible]	[illegible]	Η=201.957



03200

03250

ΠΟΛΕΟΔΟΜΙΑ

ΑΝΑΚΟΙΝΩΣΕΙΣ

(3)

Ανακοίνωση ειδοποίησης για παρακατάθεση που έγινε στο Τ.Π.Δ. για την αποζημίωση οικοπεδικών τμημάτων που βρίσκονται στην οδό Ευγόρα αριθ. 1 (Α. Τούμπα).

Οι: 1) Μαγδαληνή Ζωγράφου του Χρήστου,

2) Μαριάνθη Ζωγράφου του Χρήστου,

3) Ελένη Χωγράφου του Χρήστου και

4) Ιωάννης Ζωγράφου του Χρήστου κάτοικοι όλοι Θεσσαλονίκης Ευαγόρα Ι. Τούμπα:

Ανακοινώνουν ότι:

Με την αριθ. 5.830/1989 πράξη τακτοποίησης αναλογισμού και αποζημιώσεως του Π.Γ.Θ. που εγκρίθηκε με την αριθ. ΔΠ/ΤΑ/οικ./62134/89 απόφαση του Νομάρχη Θεσσαλονίκης προσκυρώθηκαν στην με αριθ. Ι.ιδιόκτησία μας τα παρακάτω οικοπεδικά τμήματα με στοιχεία:

α) 27, 28, 29, 27 εμβαδού μ.τ. 2 της ιδιοκτησίας με αριθ. 22

β) 16, 17, 23, 16 εμβαδού τ.μ. 4,70 ιδικτησίας του Δήμου Θεσ/νίκης και

γ) 21, 22, 23, 17, 30, 21 της ιδιοκτησίας 18 διεκδικούμενο και από το Δήμο Θεσσαλονίκης μ.τ. 26,60.

Επειδή με την αριθ. 60/1992 απόφαση του Μονομελούς Πρωτοδικείου Θεσσαλονίκης καθορίσθηκε σαν προσωρινή τιμή μονάδας αποζημίωσης για τα παραπάνω οικοπεδικά τμήματα το ποσό των 88.000 δρχ.

Επειδή επειγόμεθα να καταβάλλωμε την προαναφερομένη αποζημίωση παρακαταθέσαμε σύμφωνα με το Νόμο και με βάση την τιμή που καθόρισε η παραπάνω υπ' αριθ. 60/92 απόφαση του Μονομελούς Πρωτοδικείου Θεσ/νίκης και για τον σκοπό αυτό εκδόθηκαν στο εδώ υποκατάστημα Παρακ. και Δανείων α) 7/30.9.92, β) 8/30.9.92, και γ) 10/1.10.92 γραμμάτια συστάσεως παρακαταθήκης δρχ. 176.000, 413.600 και 2.340.800 αντίστοιχα.

Τα παραπάνω γραμμάτια Παρακαταθηκών και Δανείων στη συνέχεια κατέθεσαν στο Συμβολαιογράφο Θεσσαλονίκης Ευάγγελο Βαντσίδη και συντάχθηκε γι' αυτό η με αριθμ. 12.300/7.10.92 πράξη κατάθεσης γραμματίων συστάσεως Παρακαταθήκης.

Ανακοινώνουν στον καθένα που τυχόν έχει εμπράγματα δικαιώματα στις προαναφερόμενες ιδιοκτησίες την παρακατάθεση του ποσού της αποζημίωσης που καθορίστηκε σύμφωνα με τις διατάξεις του Ν.Δ.797/1971 «περί αναγκαστικών απαλλοτριώσεων για να λάβει γνώση και για τις νόμιμες συνέπειες καθώς επίσης και τις νόμιμες ενέργειες για την ανάληψη του ποσού της αποζημίωσης και την πληρωμή με αυτό των κατά Νόμο δικαιούχων ιδιοκτητών.

Θεσσαλονίκη, 1 Φεβρουαρίου 1993

Ο Πληρεξούσιος Δικηγόρος

ΙΩΑΝΝΗΣ Γ. ΗΛΙΑΔΗΣ

(Αρ. διπλ. Δ.Ο.Υ. Θεσ/νίκης 5381632/29.1.93 και 5382552/8.2.93).

ΑΠΟ ΤΟ ΕΘΝΙΚΟ ΤΥΠΟΓΡΑΦΕΙΟ